T50~70(가능규격), H=1,200 or H-1,500 벽 쿠션매트
(약 53M)

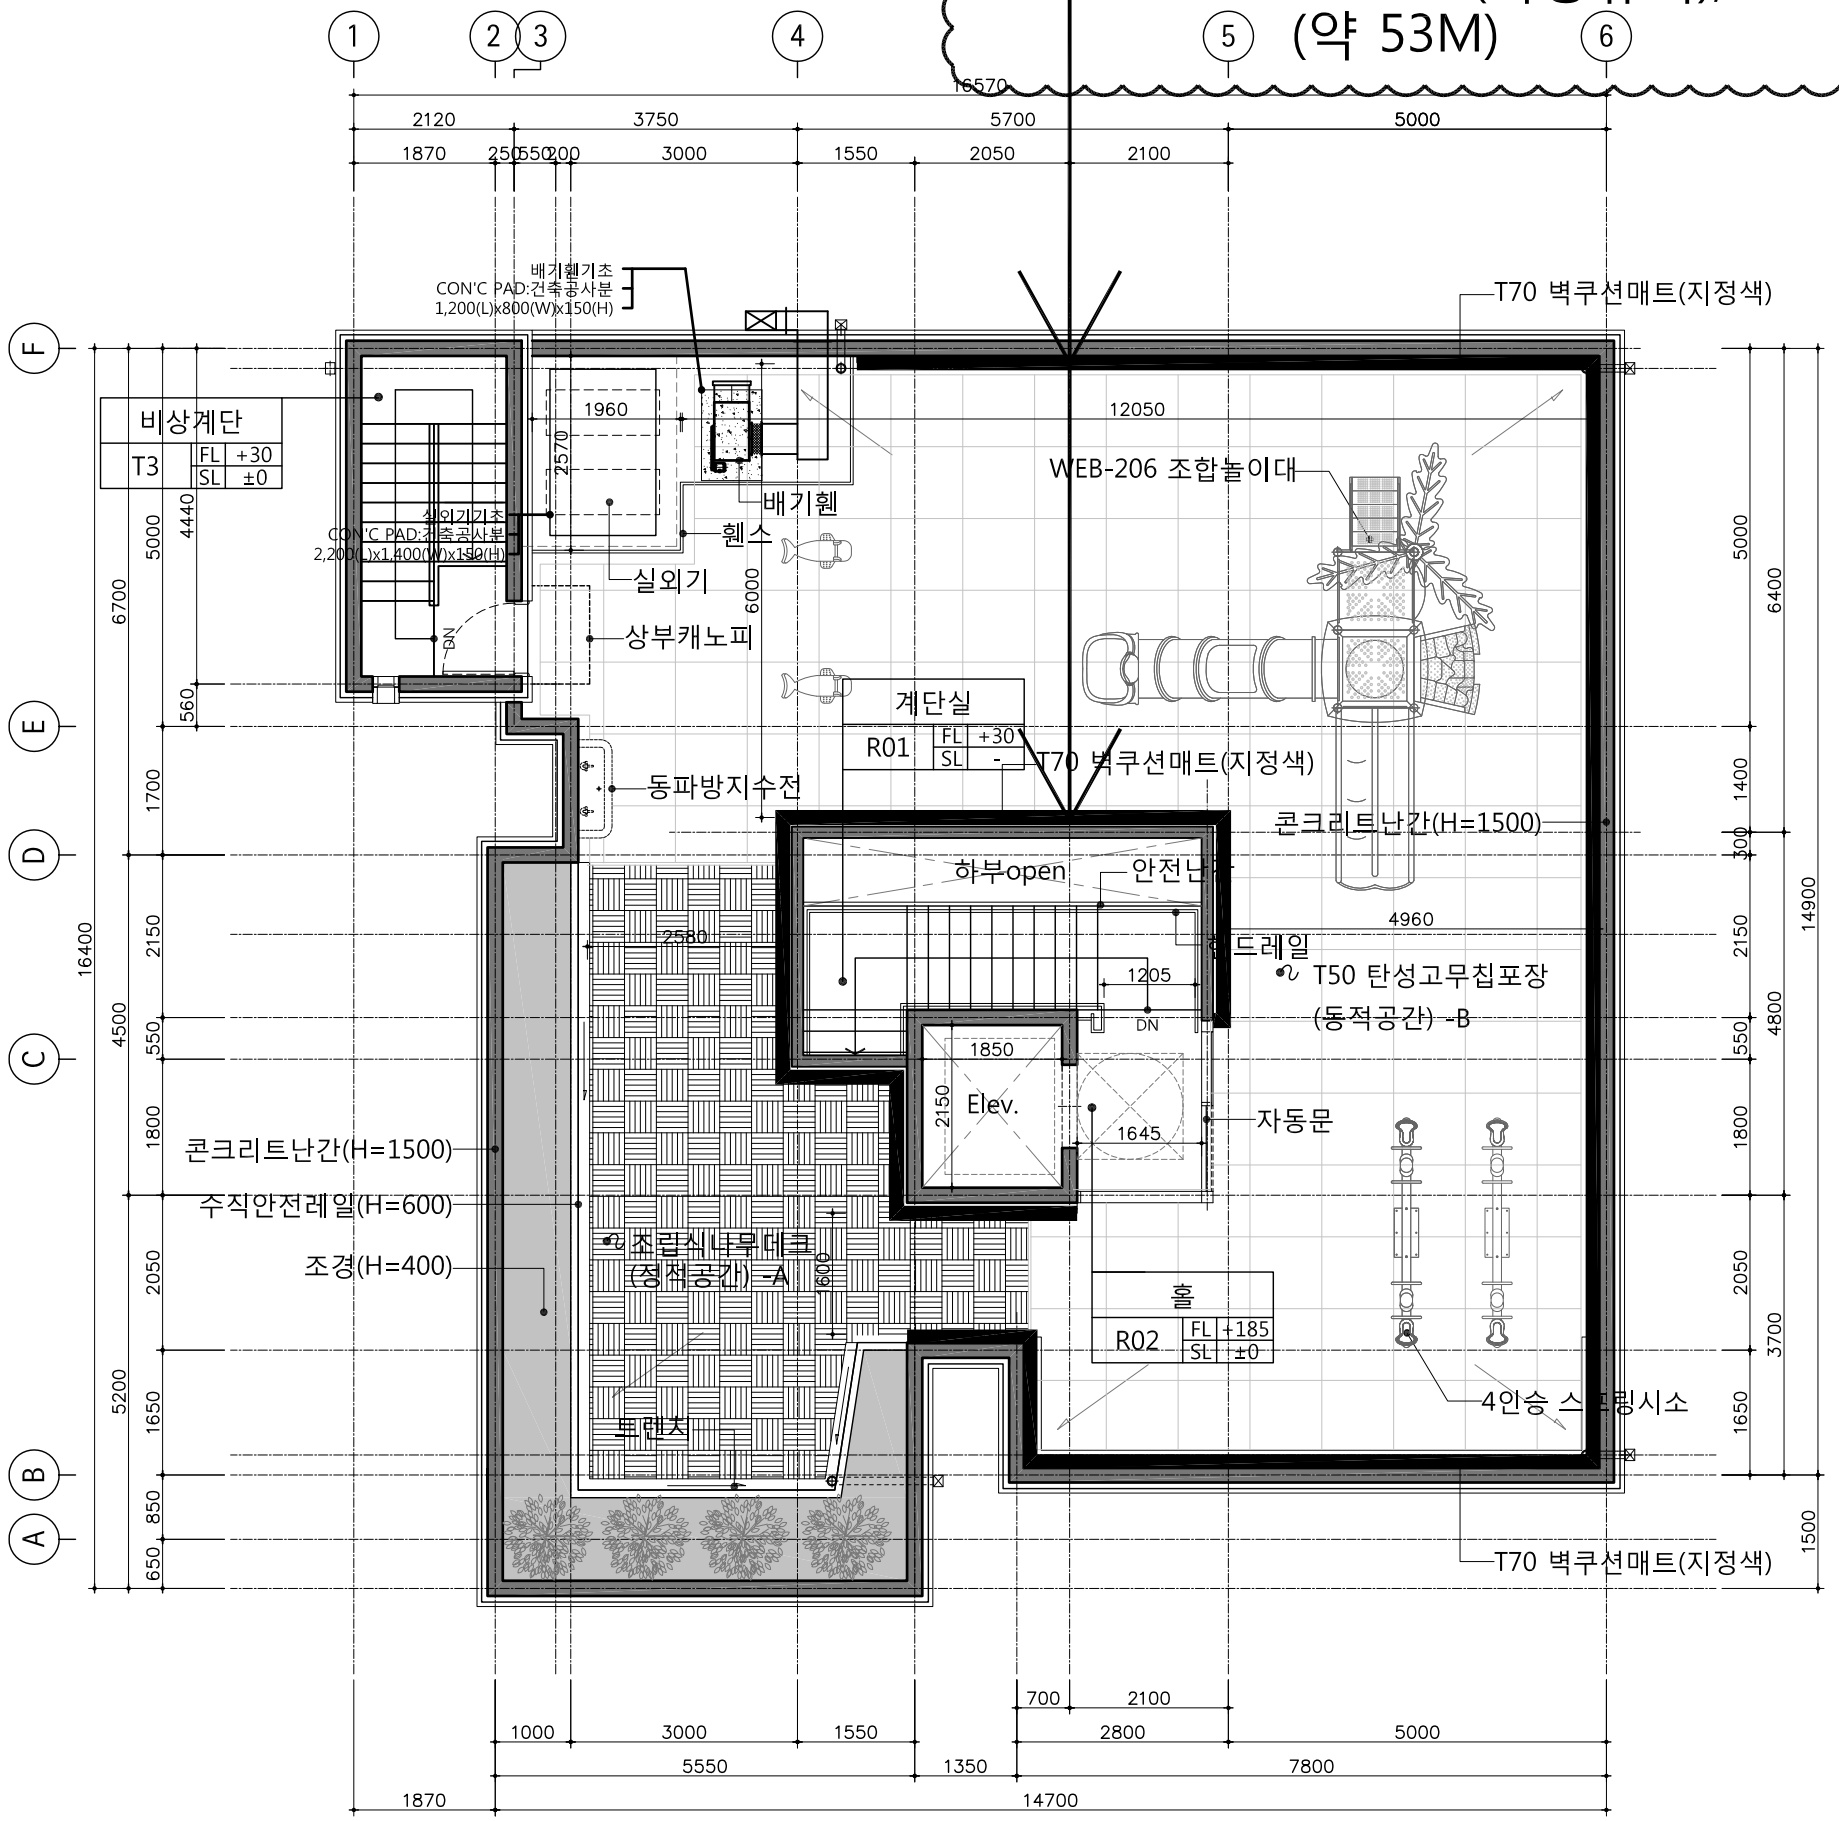

1 A - 지붕층평면도
SCALE : 1/100(A3)

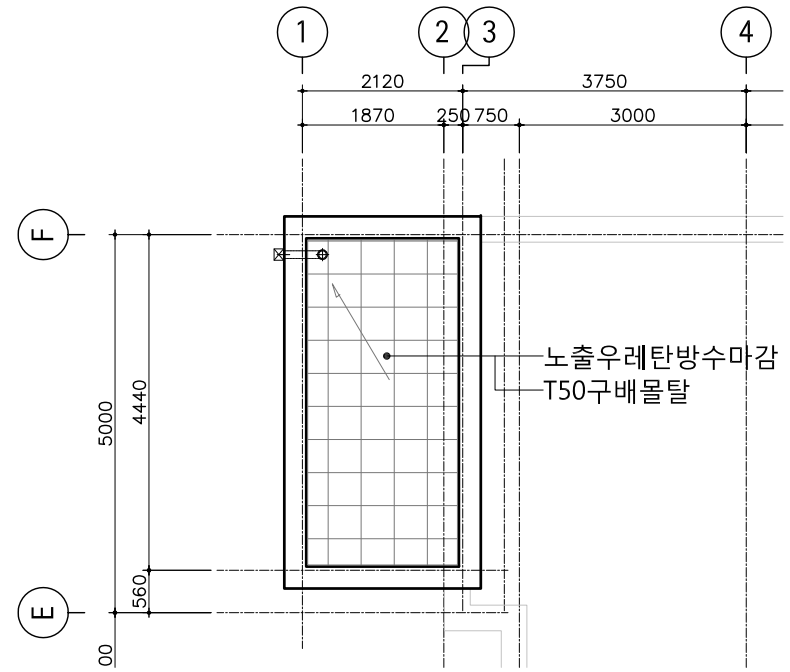

비상계단실 지붕층

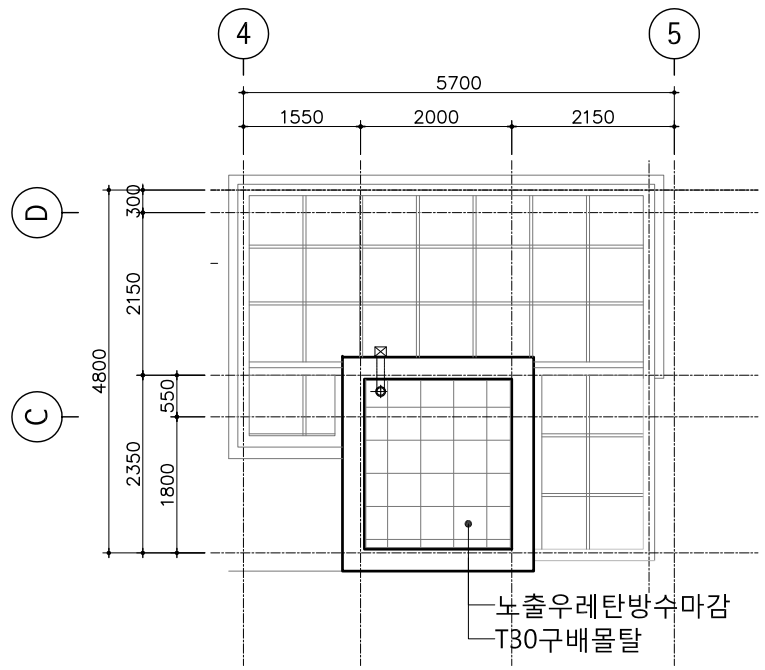

ELEV.실 지붕층

2 A - 옥탑지붕평면도
SCALE : 1/100(A3)

영등포구 YEONGDEUNGPO-GU

설계명 PROJECT TITLE
문래동
제2어린이집 신축공사

주기 NOTE
1. 난간높이는 FL에 따라 변동 될 수 있음

설 계 변 경
DESCRIPTION OF REVISION

일 자	설계	검토	심사	승인

종합건축사사무소
연희엔지니어링
대표전화 : 02)761-7501
책임건축(기술)사
성 명: 김 경 희
등록번호: 제6696호

축 척 SCALE
A1 : 1 / 100
A3 : 1 / 100

알 자 DATE
2018. 03.

설계번호 PROJECT NO.

도면화일명 DWG. FILE NAME

도면번호 SHEET NO.
AA - 205

도면명 SUBJECT TITLE
지붕층평면도